


El contenido de este documento ha sido sometido a un proceso de actualización de datos en cumplimiento de lo dispuesto en el Reglamento Europeo de Protección de Datos (RGPD).

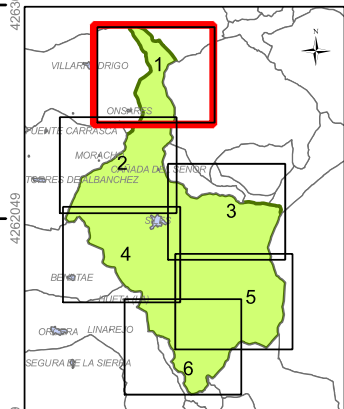

PLAN LOCAL DE EMERGENCIAS POR INCENDIOS FORESTALES. T.M. SILES

PLANO VEGETACION 1/7

FECHA: MAYO 2019 1:25.000


Legenda:

- Instalaciones que precisan P. Autoprotección
- Punto de agua
- Centro de confinamiento
- Centro de salud
- Pista aterrizaje helicópteros
- Punto de vigilancia fijo
- Apoyo_AT_Posicion
- Centro_Distribucion

- Cortafuegos
- Cursos de agua
- Red viaria
- Lineas_electricas
- Presa Siles
- Limite TTMM
- uc_ptc_jsiles

Vegetación



- CULTIVO HERBACEOS ARBOLADO
- CULTIVOS LEÑOSOS EN REGADIO
- CULTIVOS HERBACEOS EN REGADIO
- CULTIVOS HERBACEOS EN SECANO
- MOSAICO DE CULTIVOS
- QUERCINEAS
- CONIFERAS
- OTRAS FRONDOSAS
- QUERCINEAS + CONIFERAS
- MATORRAL DENSO+ARBOLADO
- MATORRAL DISP.+ARBOLADO
- PASTIZAL
- VEGETACION DE RIBERA
- ESPACIOS SIN VEGETACION

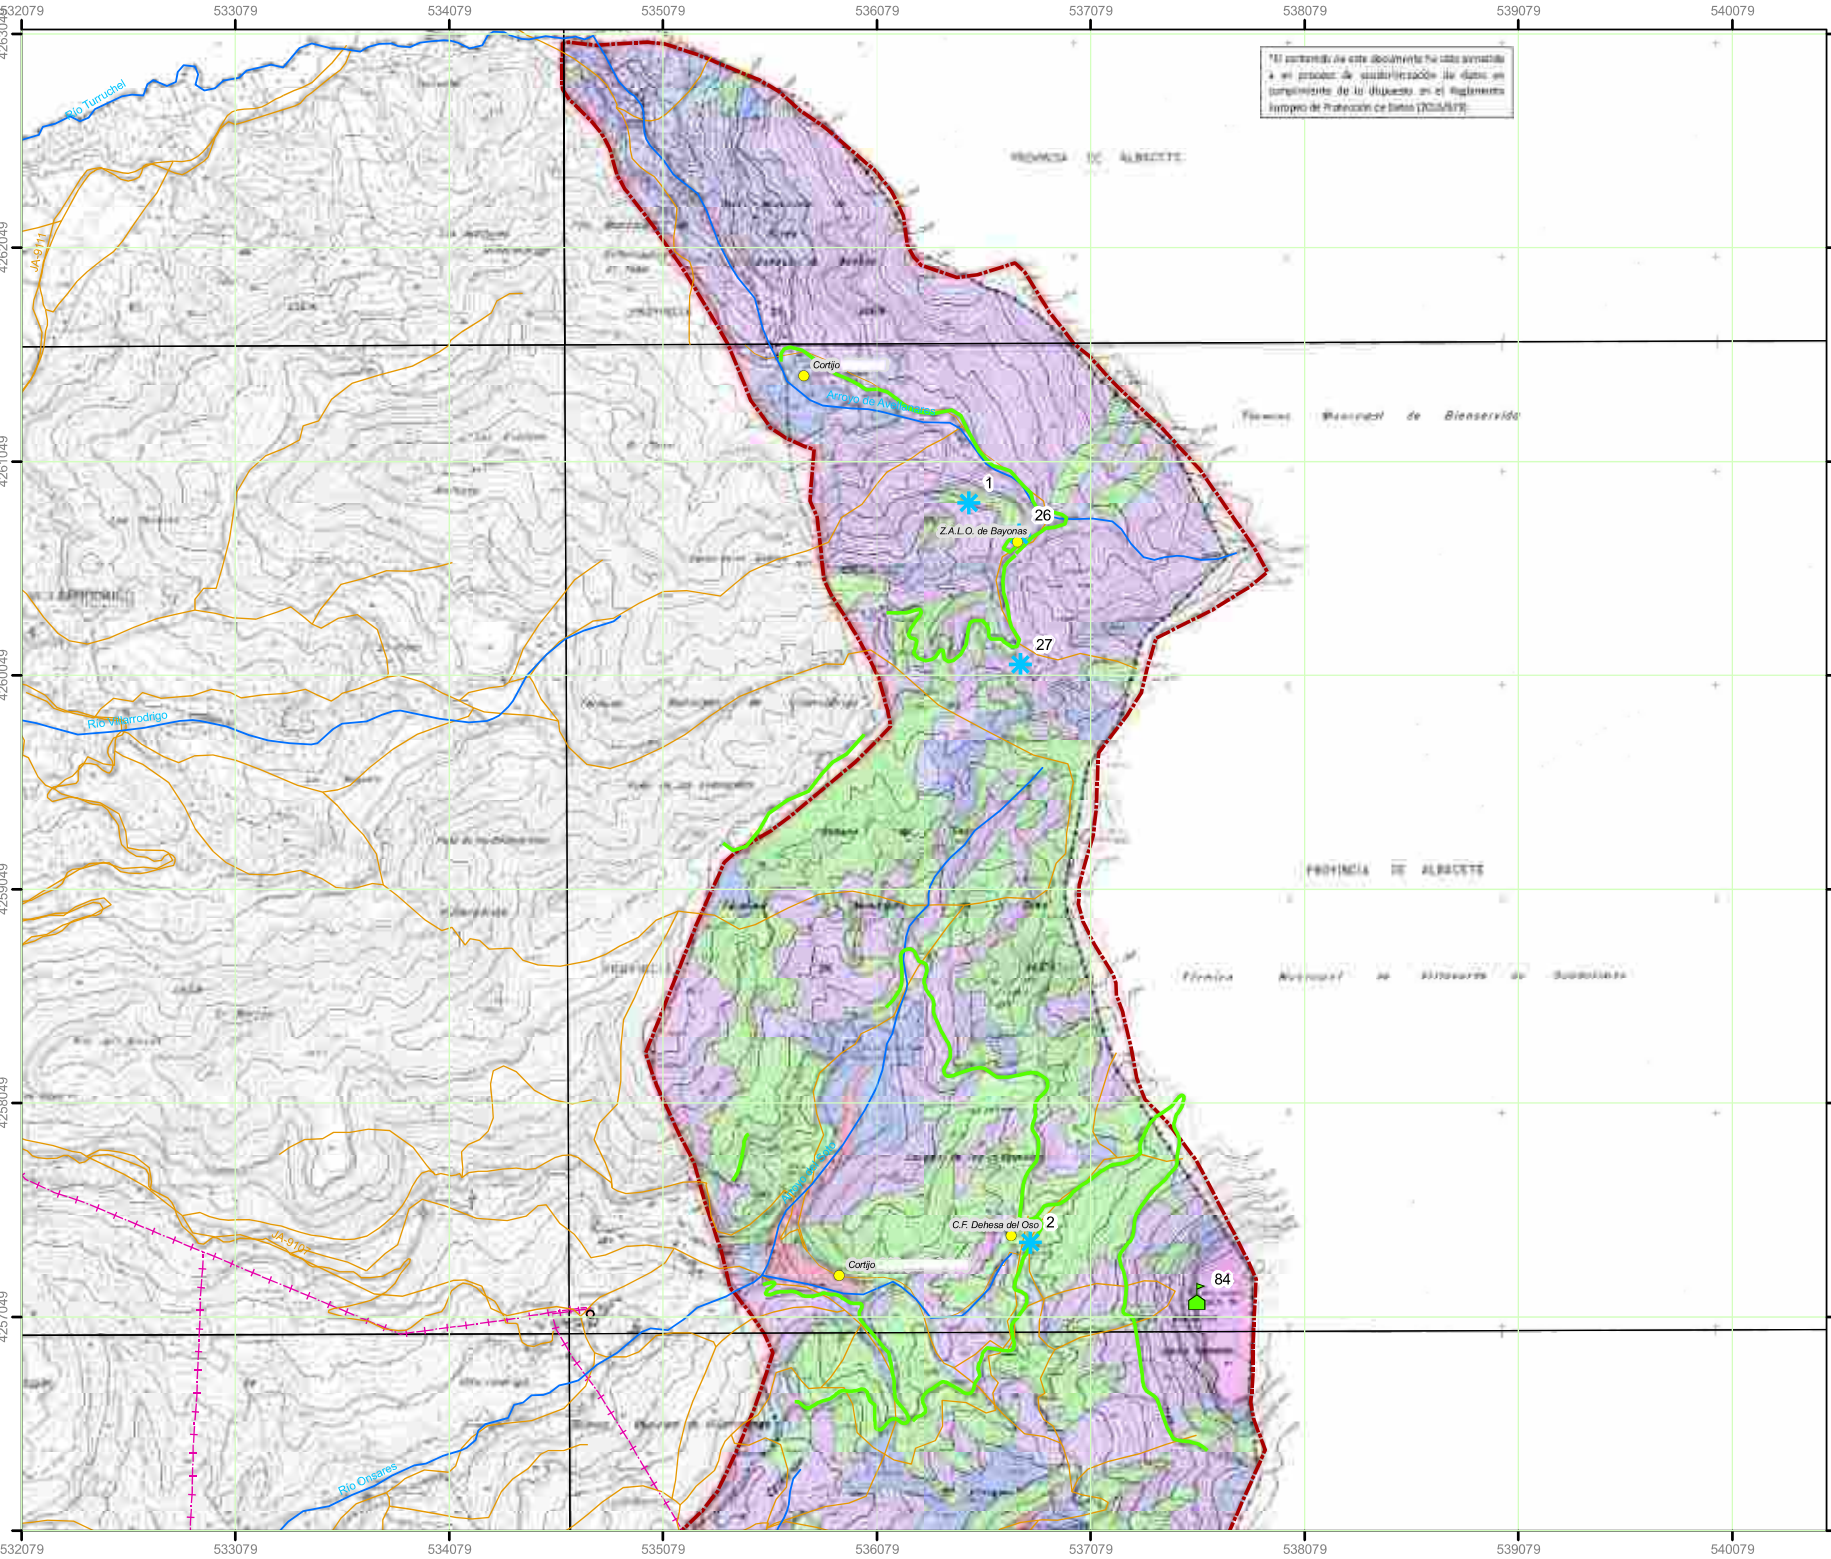

532079 533079 534079 535079 536079 537079 538079 539079 540079

4263049
4262049
4261049
4260049
4259049
4258049
4257049
4256049

4263049
4262049
4261049
4260049
4259049
4258049
4257049
4256049

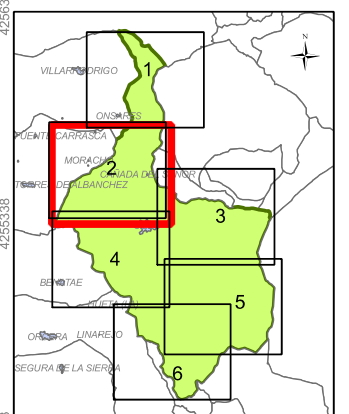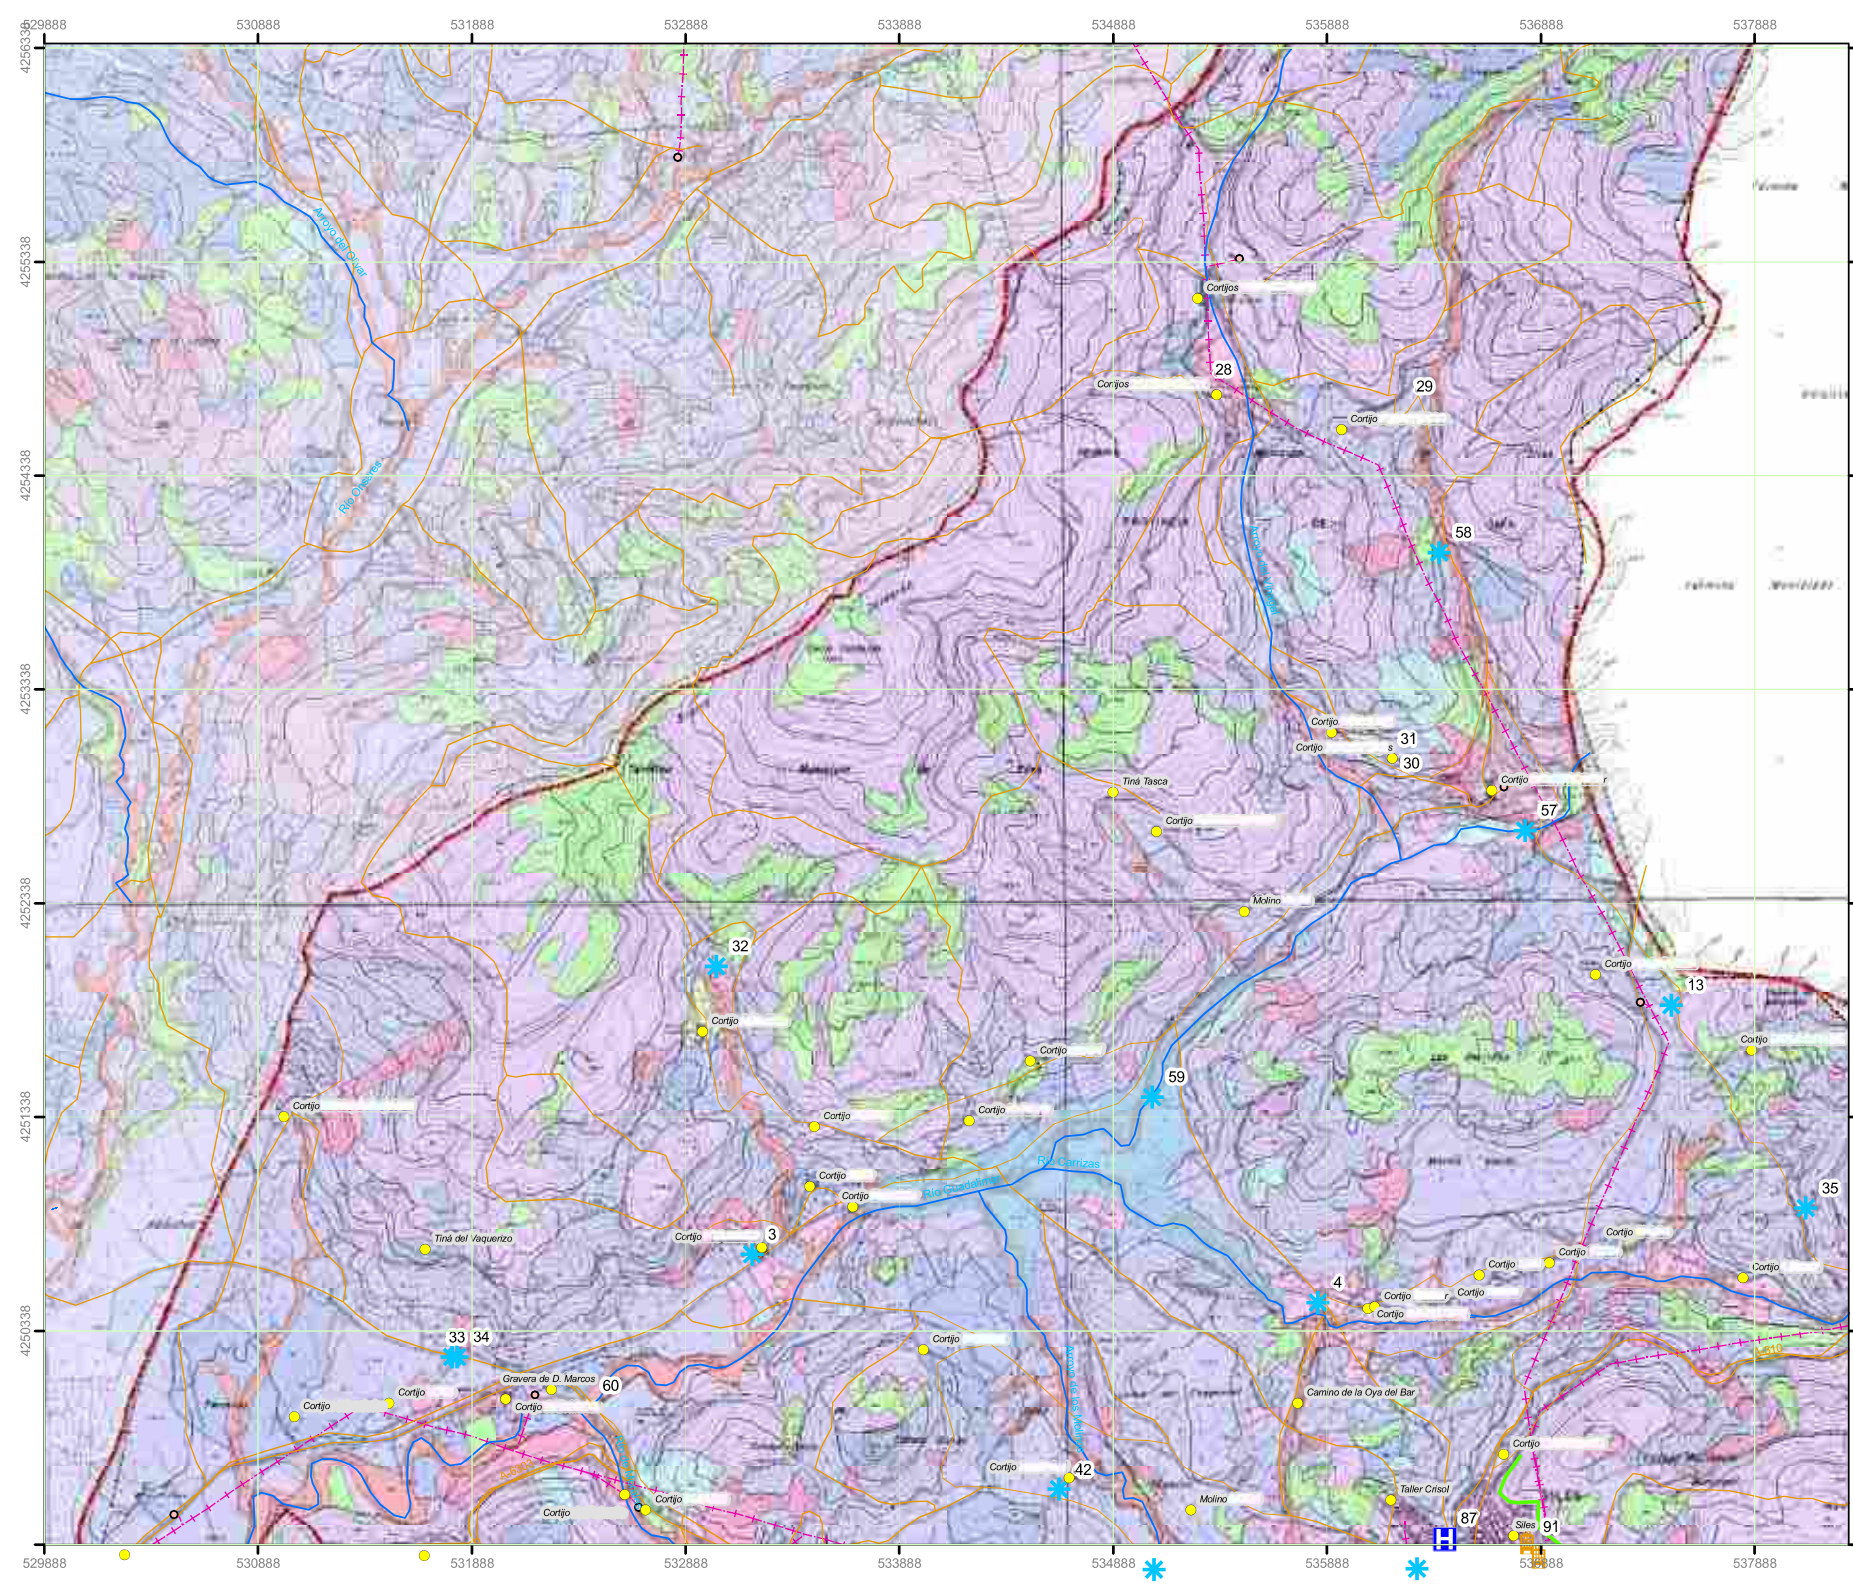

PLAN LOCAL DE EMERGENCIAS POR INCENDIOS FORESTALES. T.M. SILES

PLANO VEGETACION 2/7

FECHA: MAYO 2019

1:25.000



Legenda:

- Instalaciones que precisan P. Autoprotección
- ✱ Punto de agua
- Centro de confinamiento
- Centro de salud
- Pista aterrizaje helicópteros
- Punto de vigilancia fijo
- Apoyo_AT_Posicion
- Centro_Distribucion

- Cortafuegos
- Cursos de agua
- Red viaria
- - - Lineas_electricas
- Presa Siles
- Limite TTMM

USOS



- CULTIVO HERBACEOS ARBOLADO
- CULTIVOS LEÑOSOS EN REGADIO
- CULTIVOS HERBACEOS EN REGADIO
- CULTIVOS HERBACEOS EN SECANO
- MOSAICO DE CULTIVOS
- QUERCINEAS
- CONIFERAS
- OTRAS FRONDOSAS
- QUERCINEAS + CONIFERAS
- MATORRAL DENSO+ARBOLADO
- MATORRAL DISP.+ARBOLADO
- PASTIZAL
- VEGETACION DE RIBERA
- ESPACIOS SIN VEGETACION

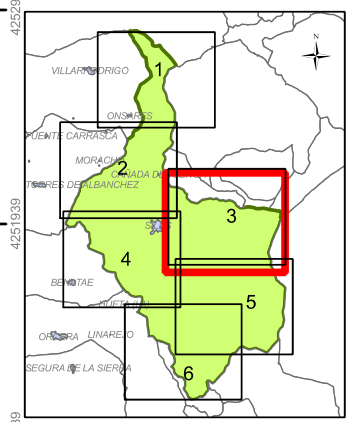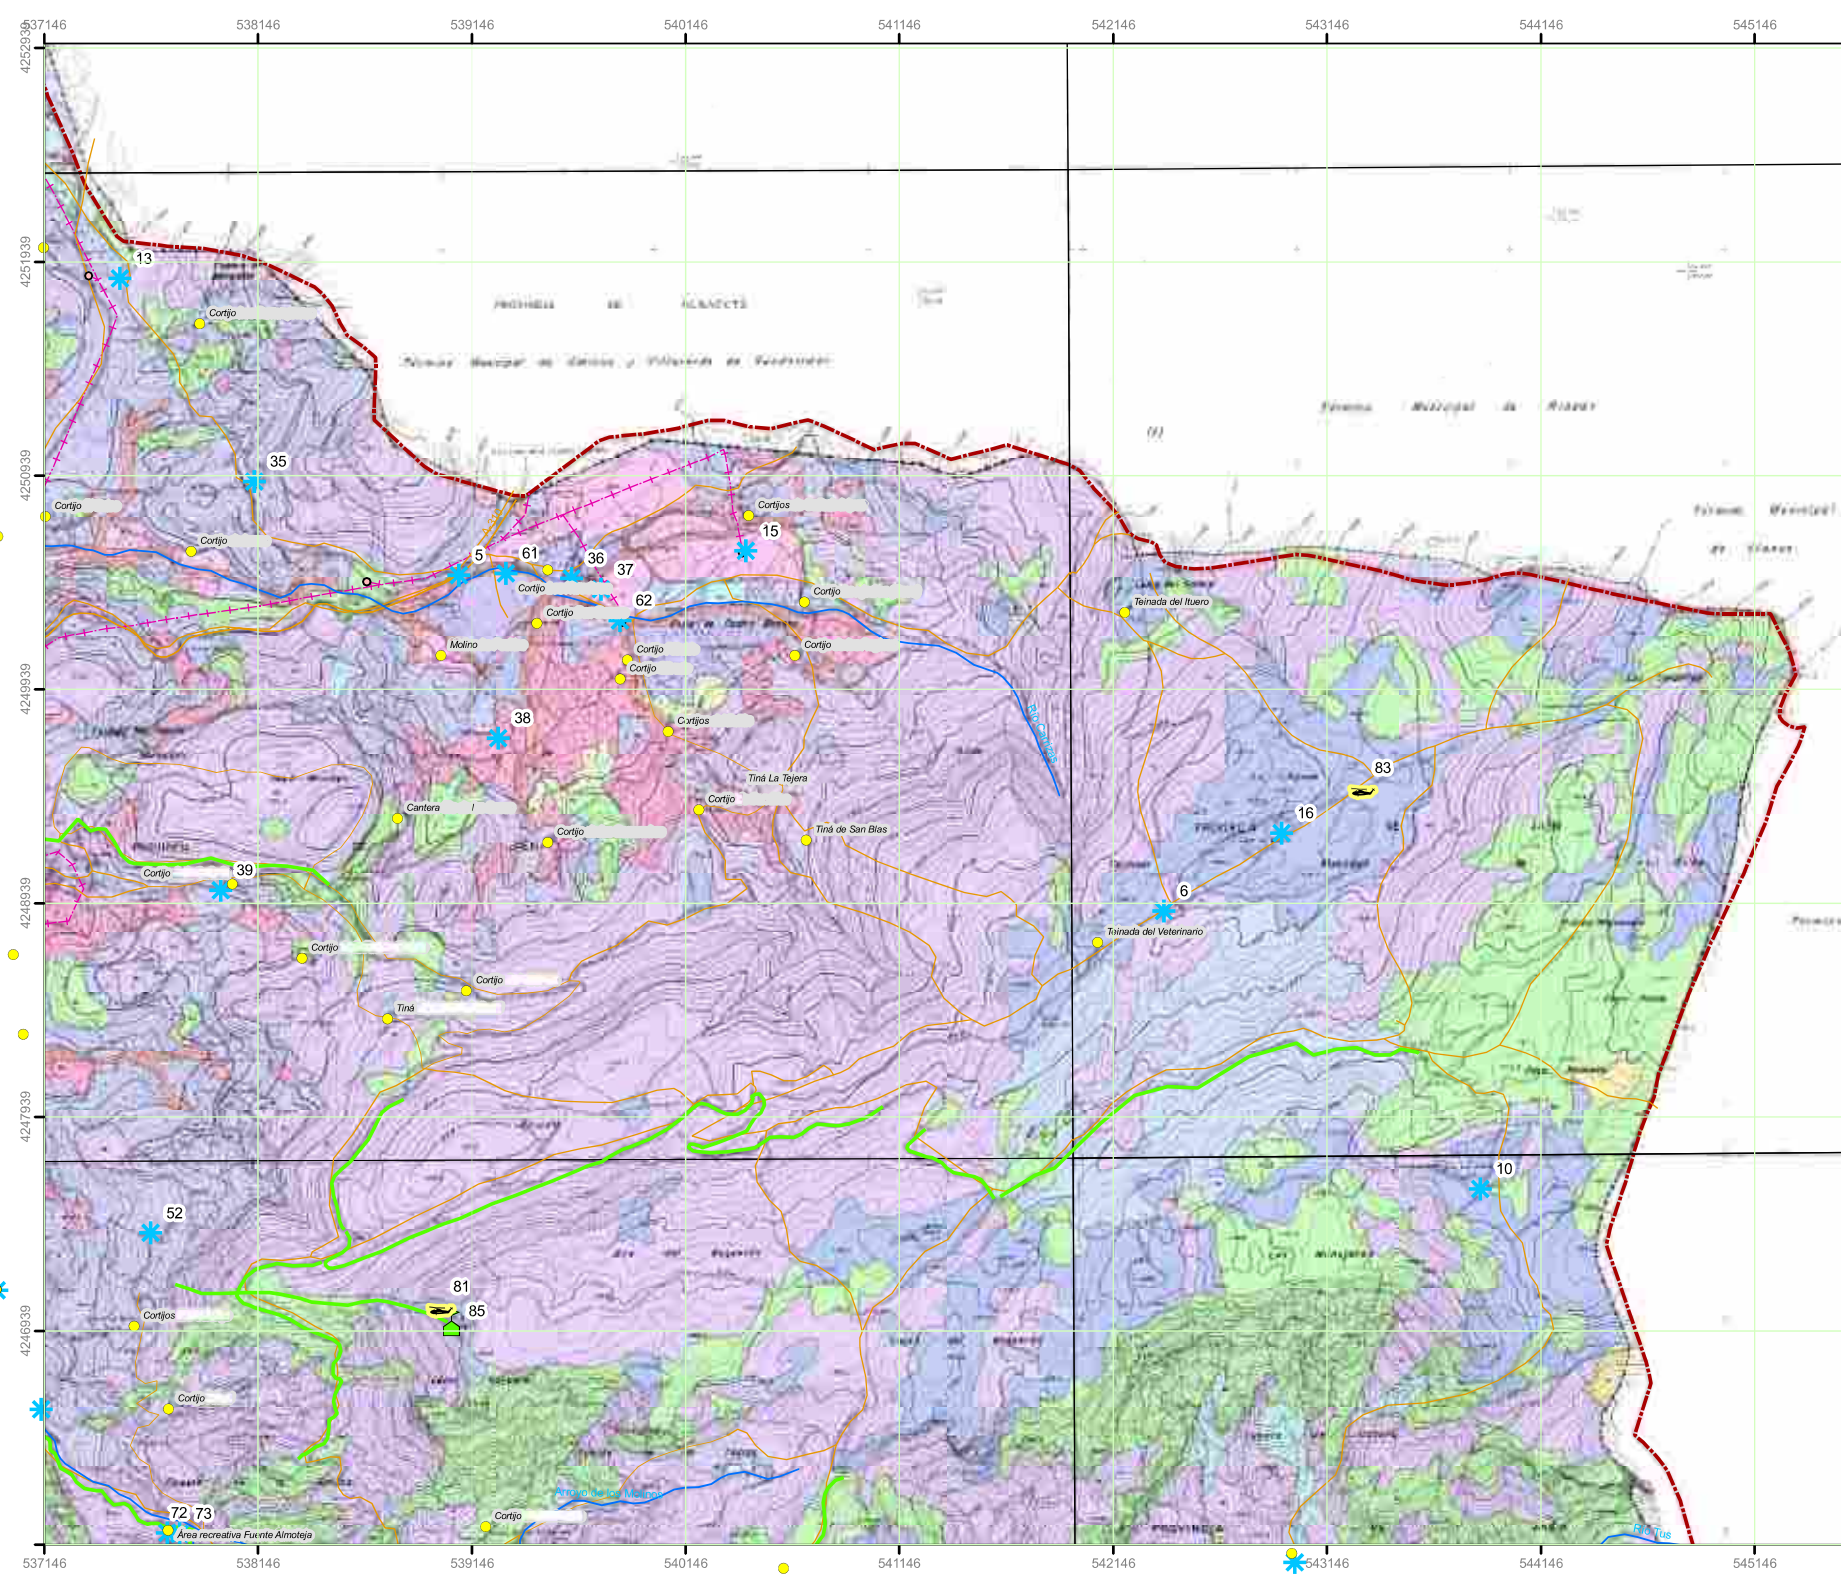

PLAN LOCAL DE EMERGENCIAS POR INCENDIOS FORESTALES. T.M. SILES

PLANO VEGETACION 3/7
 FECHA: MAYO 2019 1:25.000

- Legenda:**
- Instalaciones que precisan P. Autoprotección
 - Punto de agua
 - Centro de confinamiento
 - Centro de salud
 - Pista aterrizaje helicópteros
 - Punto de vigilancia fijo
 - Apoyo_AT_Posicion
 - Centro_Distribucion
 - Cortafuegos
 - Cursos de agua
 - Red viaria
 - Lineas_electricas
 - Limite TTMM
- USOS**
- CULTIVO HERBACEOS ARBOLADO
 - CULTIVOS LEÑOSOS EN REGADIO
 - CULTIVOS HERBACEOS EN REGADIO
 - MOSAICO DE CULTIVOS
 - QUERCINEAS
 - CONIFERAS
 - OTRAS FRONDOSAS
 - QUERCINEAS + CONIFERAS
 - MATORRAL DENSO+ARBOLADO
 - MATORRAL DISP.+ARBOLADO
 - PASTIZAL
 - VEGETACION DE RIBERA
 - ESPACIOS SIN VEGETACION

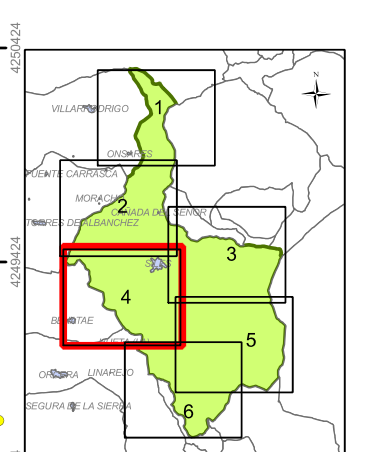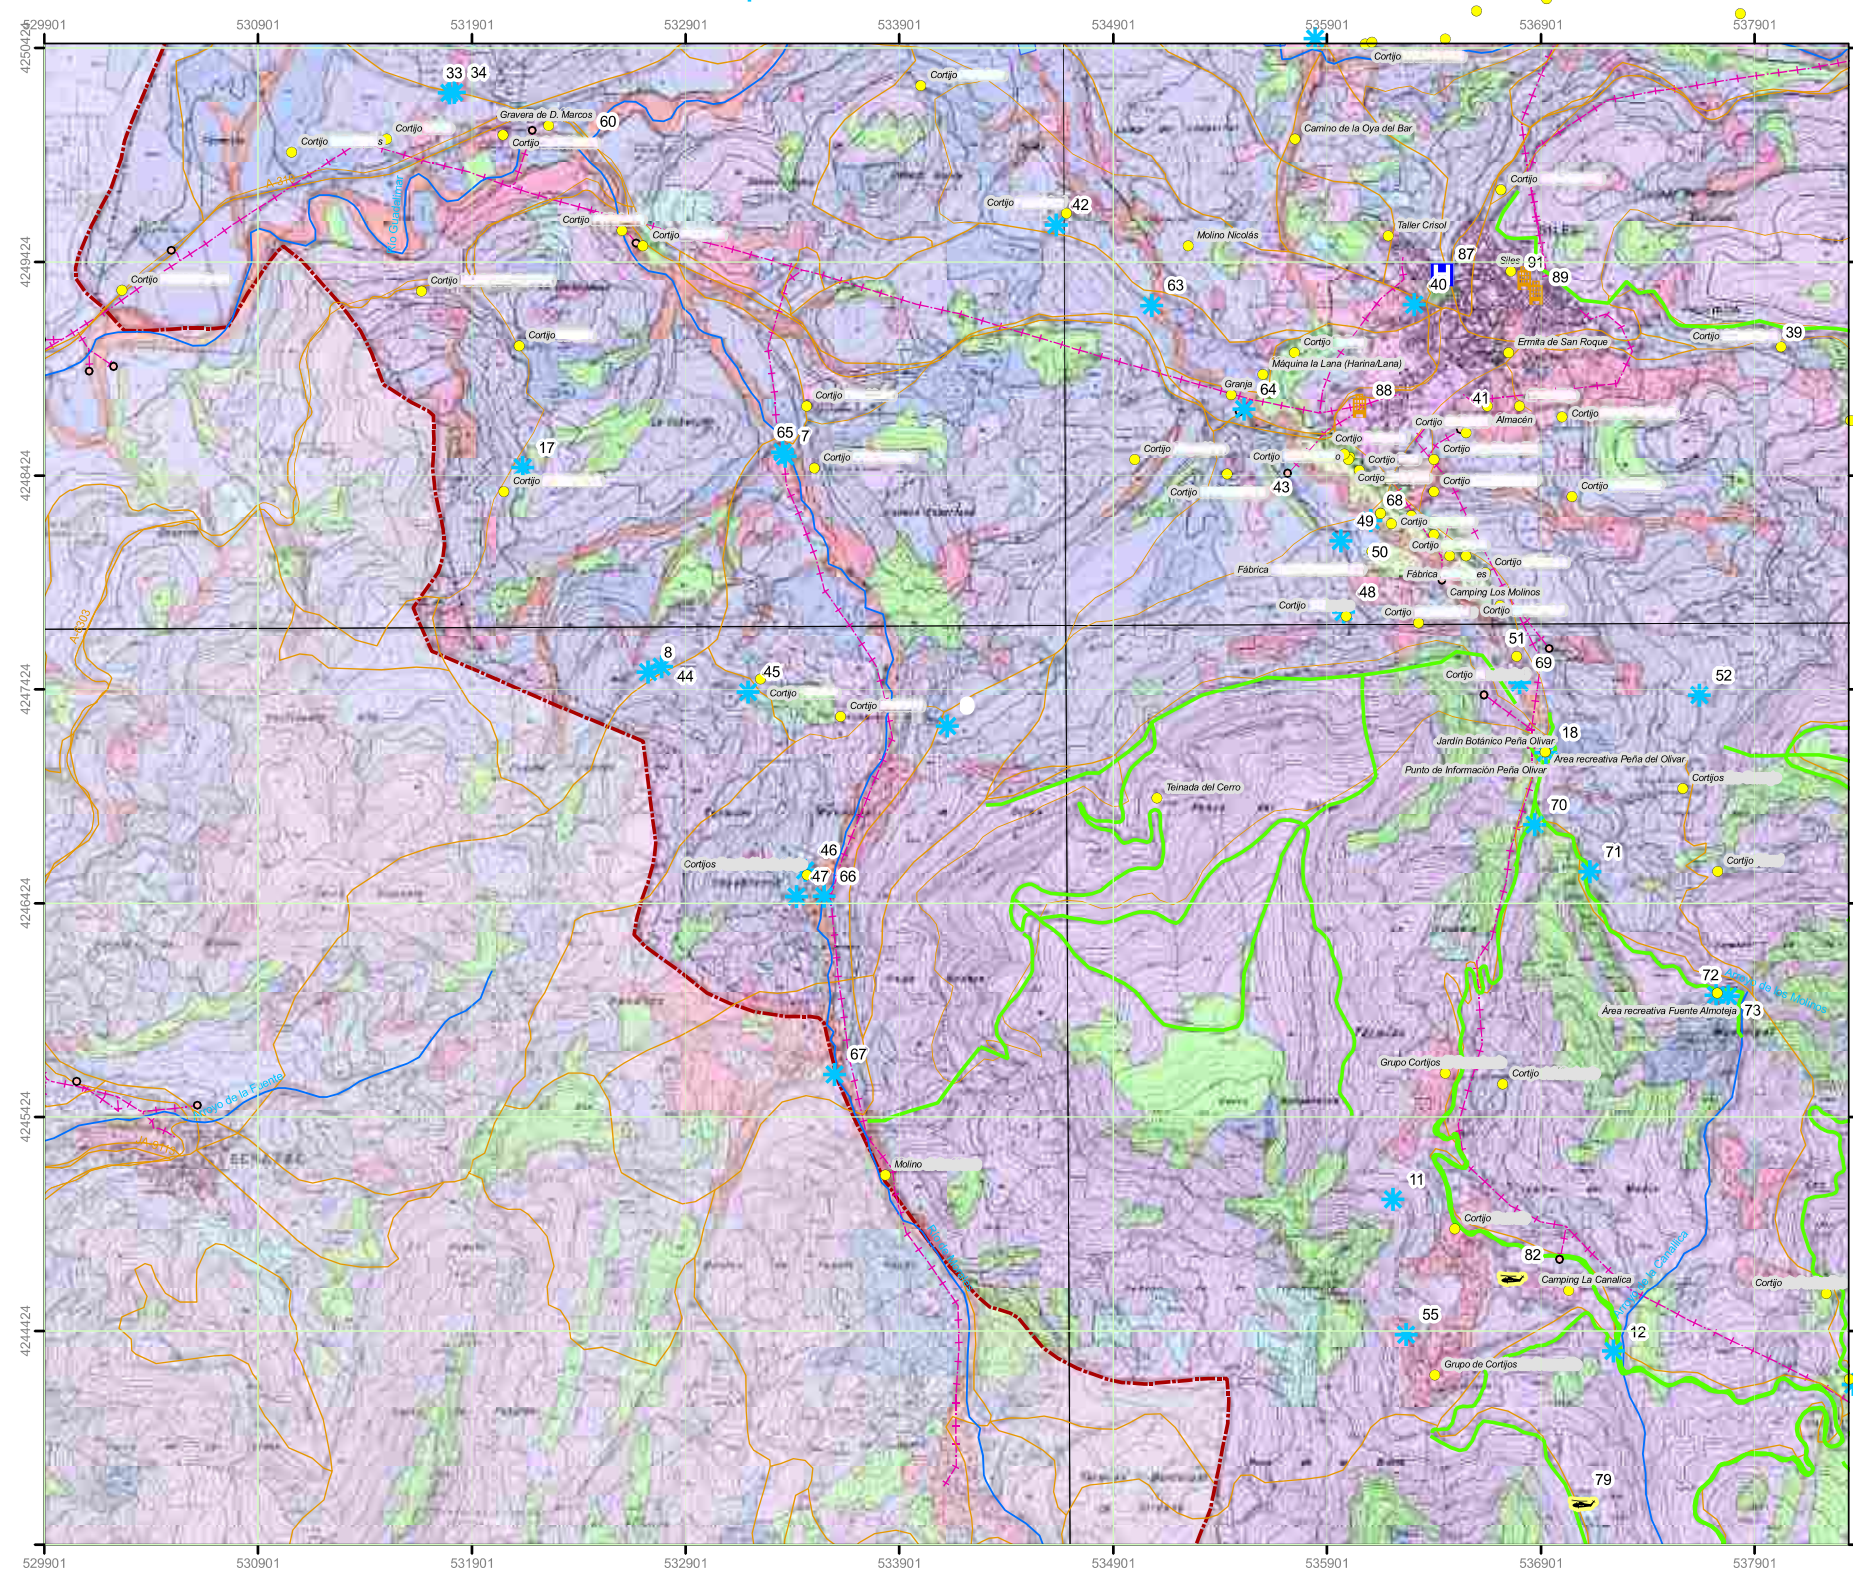

● PLAN LOCAL DE EMERGENCIAS POR INCENDIOS FORESTALES.
T.M. SILES

PLANO VEGETACION 4/7



FECHA: MAYO 2019 1:25.000

Legenda:

- Instalaciones que precisan P. Autoprotección
- ✳ Punto de agua
- 🏠 Centro de confinamiento
- 🏥 Centro de salud
- 🚁 Pista aterrizaje helicópteros
- 🚩 Punto de vigilancia fijo
- Apoyo_AT_Posicion
- Centro_Distribucion
- Cortafuegos
- Cursos de agua
- Red viaria
- Lineas_electricas
- 🏰 Presa Siles
- 🔴 Limite TTMM

USOS

- CULTIVO HERBACEOS ARBOLADO
- CULTIVOS LENOSOS EN REGADIO
- CULTIVOS HERBACEOS EN REGADIO
- CULTIVOS HERBACEOS EN SECANO
- MOSAICO DE CULTIVOS
- QUERCINEAS
- CONIFERAS
- OTRAS FRONDOSAS
- QUERCINEAS + CONIFERAS
- MATORRAL DENSO+ARBOLADO
- MATORRAL DISP.+ARBOLADO
- PASTIZAL
- VEGETACION DE RIBERA
- ESPACIOS SIN VEGETACION

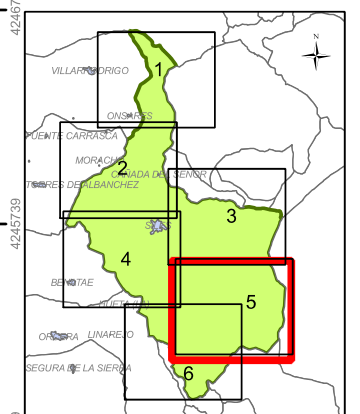
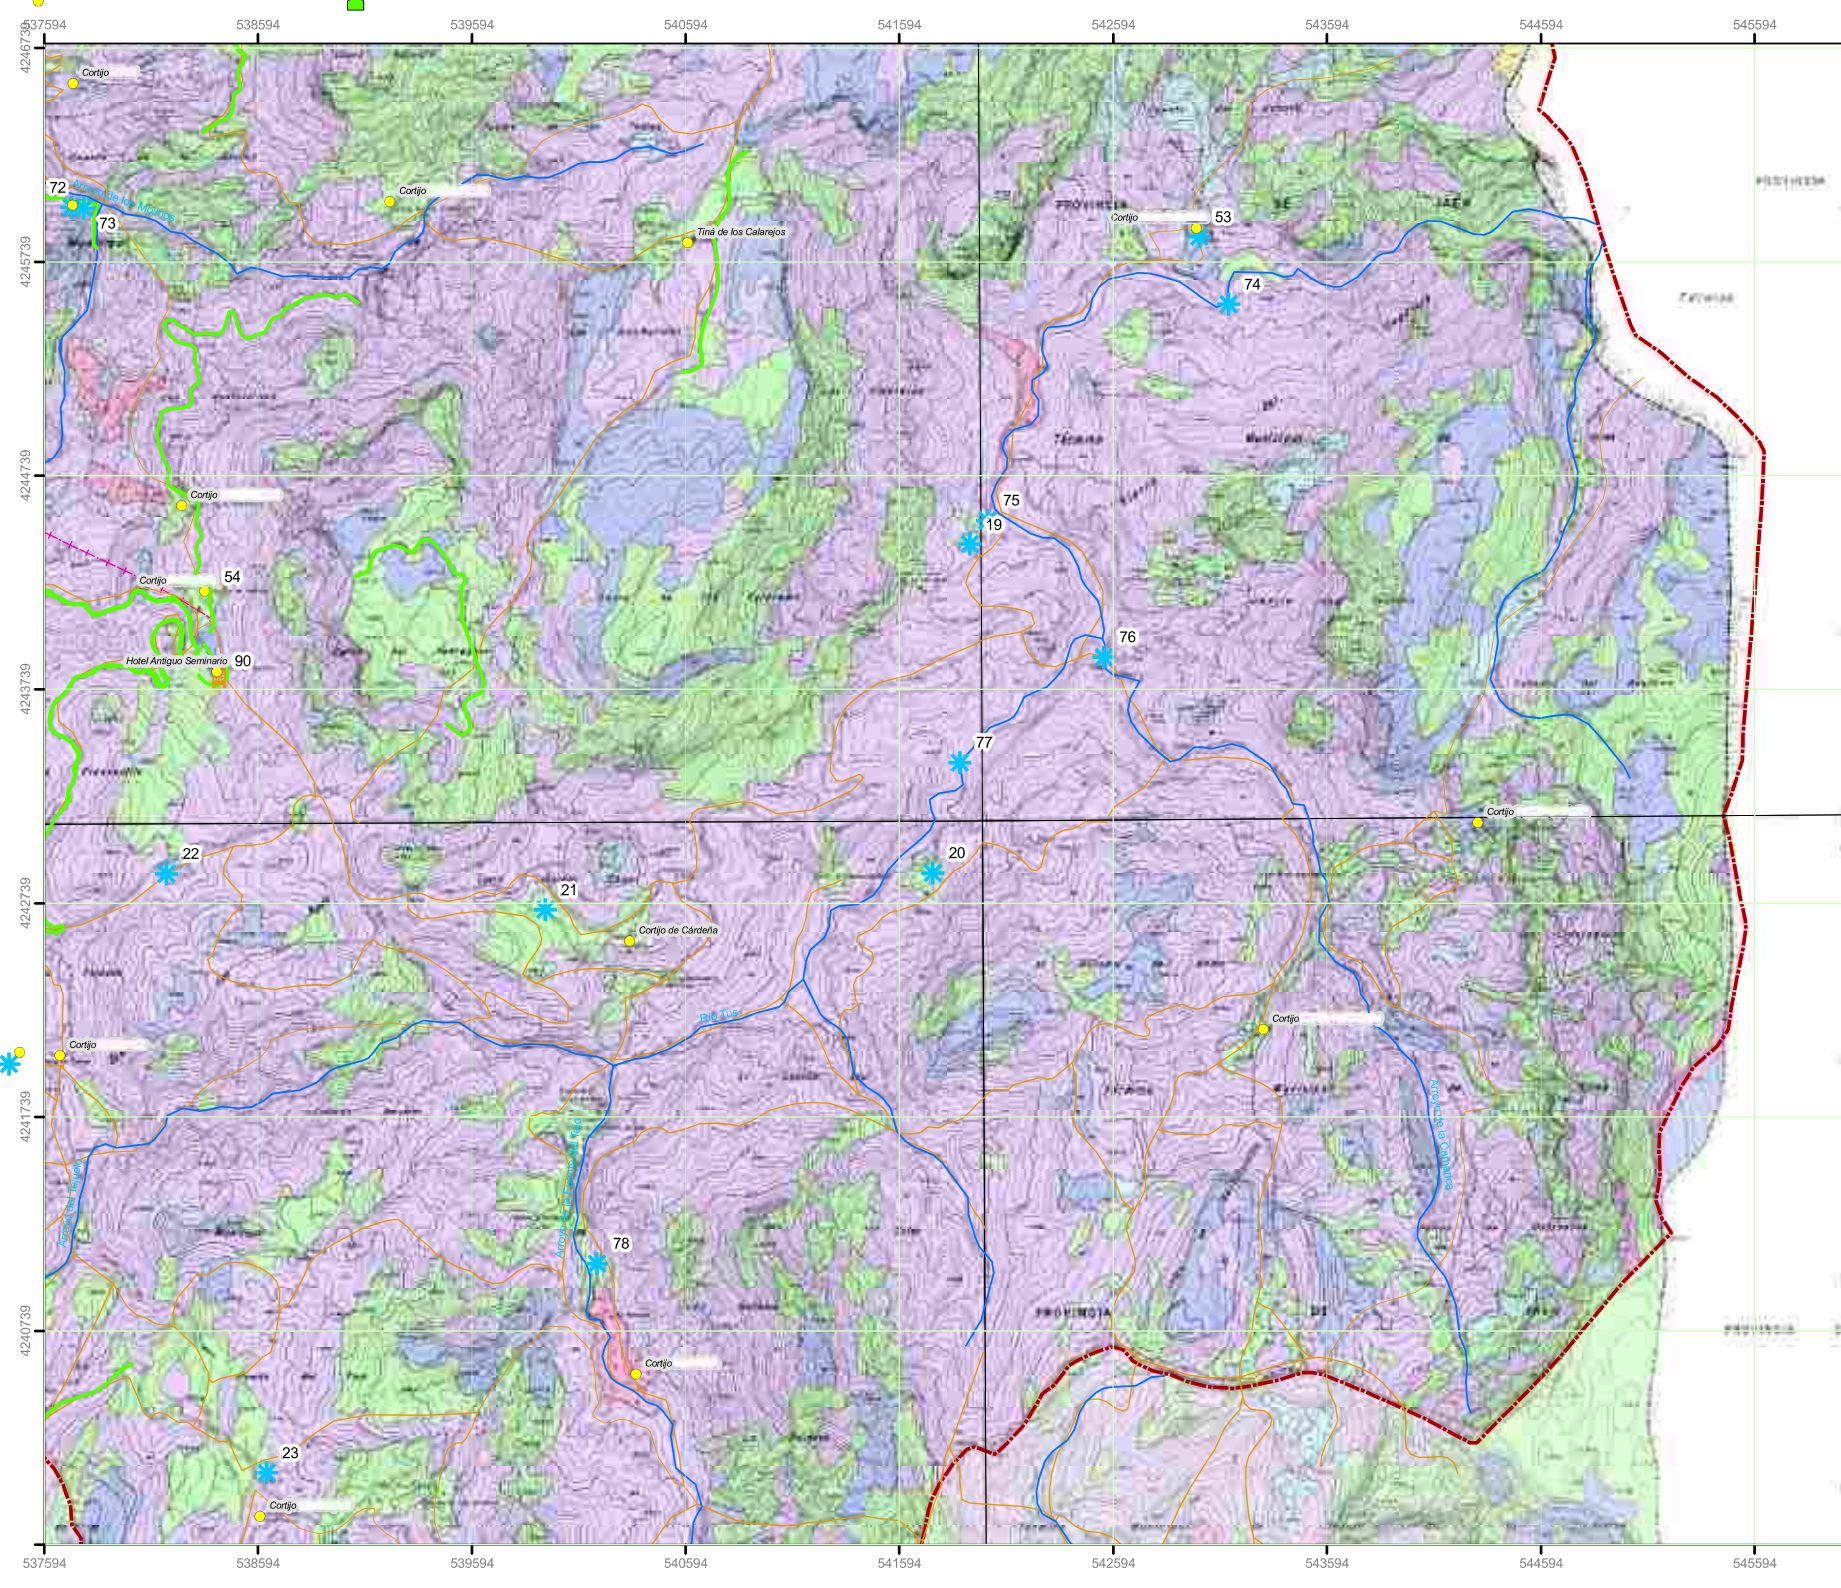


**PLAN LOCAL DE EMERGENCIAS POR INCENDIOS FORESTALES.
T.M. SILES**

PLANO VEGETACION 5/7

FECHA: MAYO 2019 1:25.000

- Legenda:**
- Instalaciones que precisan P. Autoprotección
 - ✦ Punto de agua
 - Centro de confinamiento
 - Centro de salud
 - Pista aterrizaje helicópteros
 - Punto de vigilancia fijo
 - Apoyo_AT_Posicion
 - Centro_Distribucion
 - Cortafuegos
 - Cursos de agua
 - Red viaria
 - - - Lineas_electricas
 - Limite TTMM
- USOS**
- CULTIVO HERBACEOS ARBOLADO
 - CULTIVOS LEÑOSOS EN REGADIO
 - CULTIVOS HERBACEOS EN REGADIO
 - CULTIVOS HERBACEOS EN SECANO
 - MOSAICO DE CULTIVOS
 - QUERCINEAS
 - CONIFERAS
 - OTRAS FRONDOSAS
 - QUERCINEAS + CONIFERAS
 - MATORRAL DENSO+ARBOLADO
 - MATORRAL DISP.+ARBOLADO
 - PASTIZAL
 - VEGETACION DE RIBERA
 - ESPACIOS SIN VEGETACION

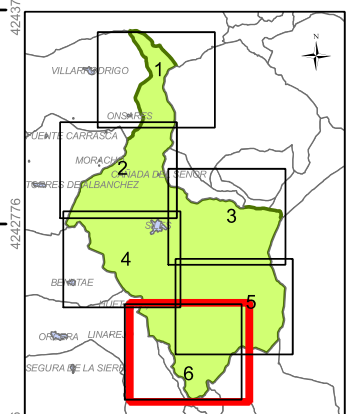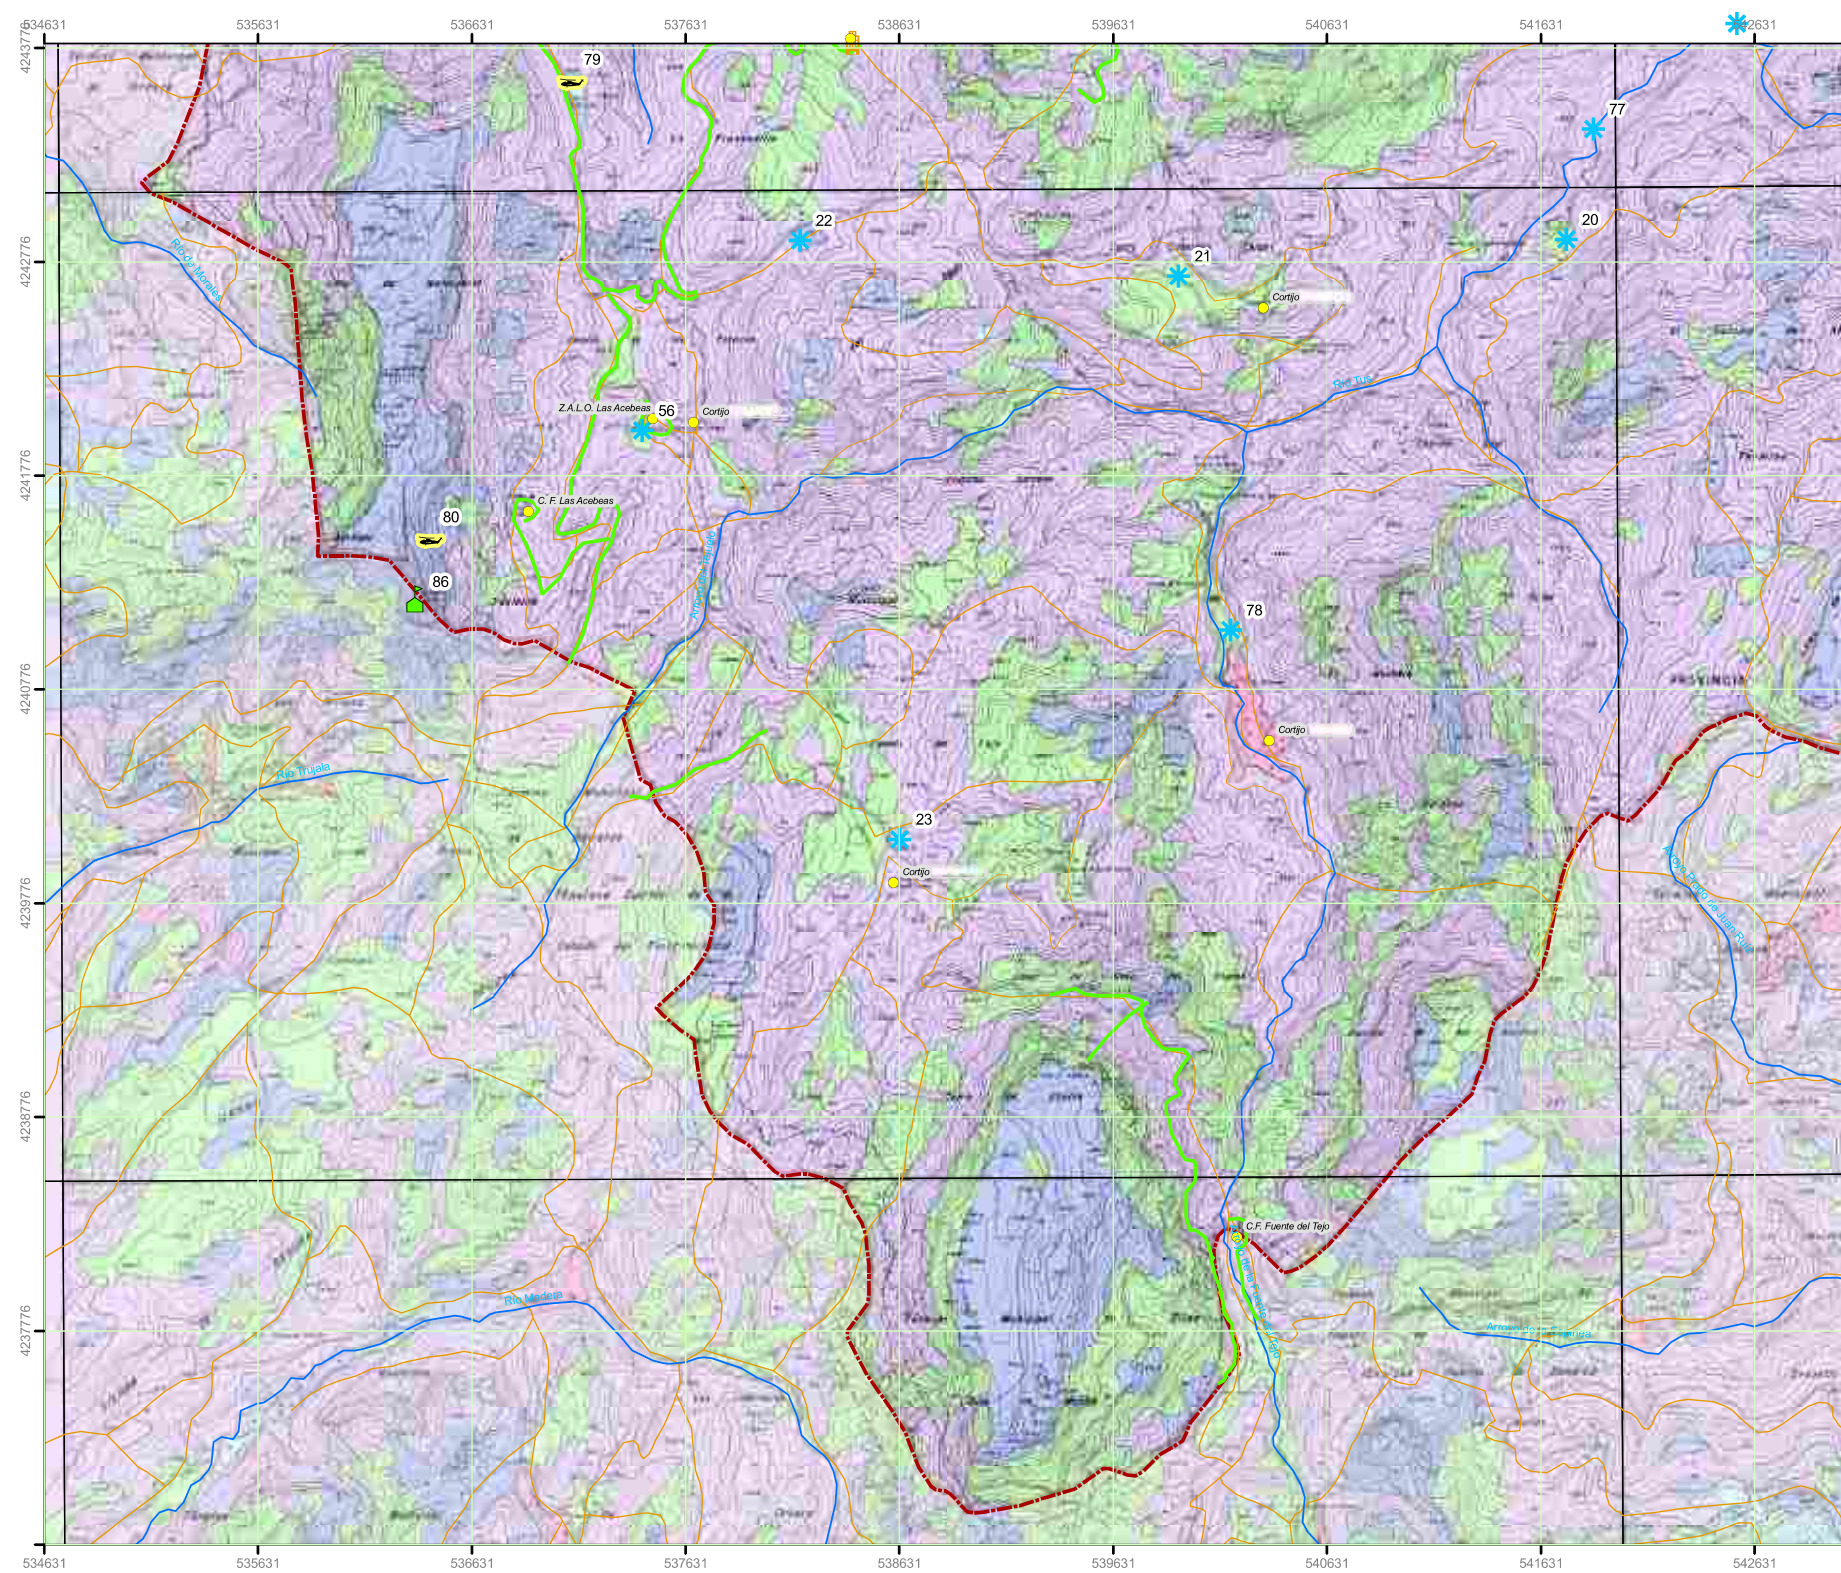


**PLAN LOCAL DE EMERGENCIAS POR INCENDIOS FORESTALES.
T.M. SILES**

PLANO VEGETACION 6/7
FECHA: MAYO 2019 1:25.000

- Legenda:**
- Instalaciones que precisan P. Autoprotección
 - Punto de agua
 - Centro de confinamiento
 - Centro de salud
 - Pista aterrizaje helicópteros
 - Punto de vigilancia fijo
 - Apoyo_AT_Posicion
 - Centro_Distribucion
 - Cortafuegos
 - Cursos de agua
 - Red viaria
 - Lineas_electricas
 - Limite TTMM

- USOS**
- CULTIVO HERBACEOS ARBOLADO
 - CULTIVOS LEÑOSOS EN REGADIO
 - CULTIVOS HERBACEOS EN REGADIO
 - CULTIVOS HERBACEOS EN SECANO
 - MOSAICO DE CULTIVOS
 - QUERCINEAS
 - CONIFERAS
 - OTRAS FRONDOSAS
 - QUERCINEAS + CONIFERAS
 - MATORRAL DENSO+ARBOLADO
 - MATORRAL DISP.+ARBOLADO
 - PASTIZAL
 - VEGETACION DE RIBERA
 - ESPACIOS SIN VEGETACION

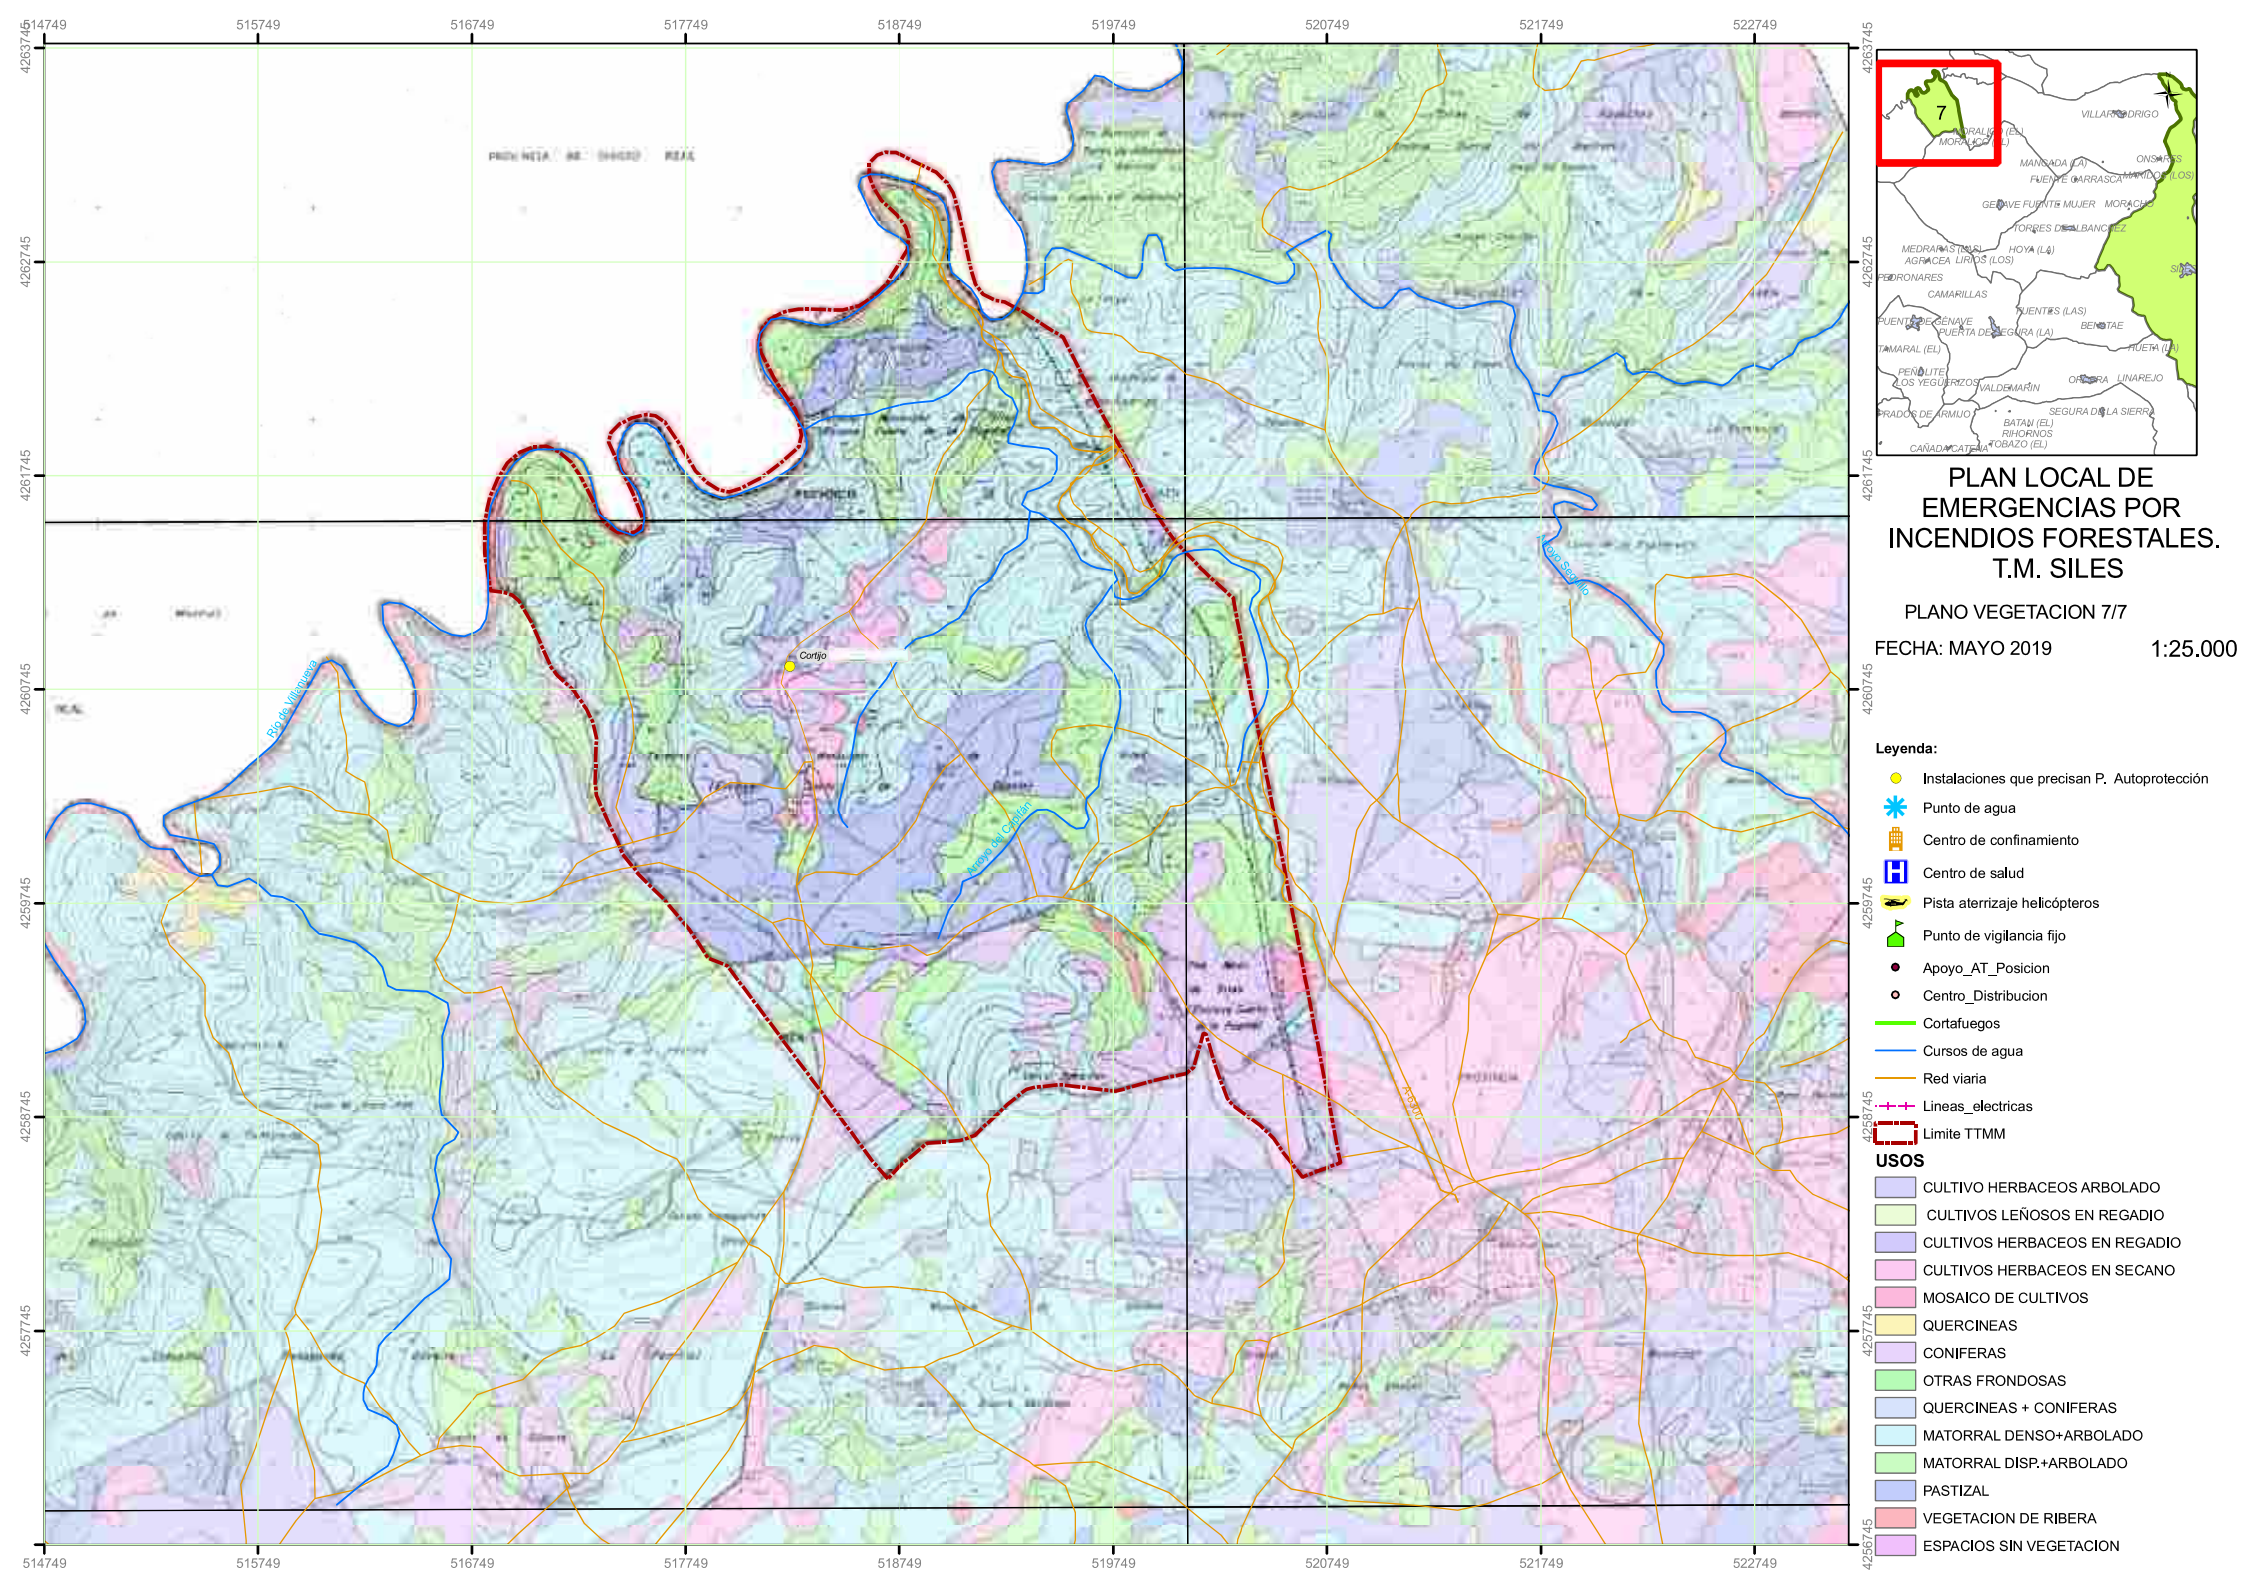

PLAN LOCAL DE EMERGENCIAS POR INCENDIOS FORESTALES. T.M. SILES

PLANO VEGETACION 7/7
 FECHA: MAYO 2019 1:25.000

- Legenda:**
- Instalaciones que precisan P. Autoprotección
 - Punto de agua
 - Centro de confinamiento
 - Centro de salud
 - Pista aterrizaje helicópteros
 - Punto de vigilancia fijo
 - Apoyo_AT_Posicion
 - Centro_Distribucion
 - Cortafuegos
 - Cursos de agua
 - Red viaria
 - Lineas_electricas
 - Limite TTMM

- USOS**
- CULTIVO HERBACEOS ARBOLADO
 - CULTIVOS LEÑOSOS EN REGADIO
 - CULTIVOS HERBACEOS EN REGADIO
 - CULTIVOS HERBACEOS EN SECANO
 - MOSAICO DE CULTIVOS
 - QUERCINEAS
 - CONIFERAS
 - OTRAS FRONDOSAS
 - QUERCINEAS + CONIFERAS
 - MATORRAL DENSO+ARBOLADO
 - MATORRAL DISP.+ARBOLADO
 - PASTIZAL
 - VEGETACION DE RIBERA
 - ESPACIOS SIN VEGETACION